


3. Obergeschoss


Mühlehof Uzwil, Bahnhofstrasse 82, 9240 Uzwil

Praxis, Büro oder Verwaltung mit Terrassen-Zugang

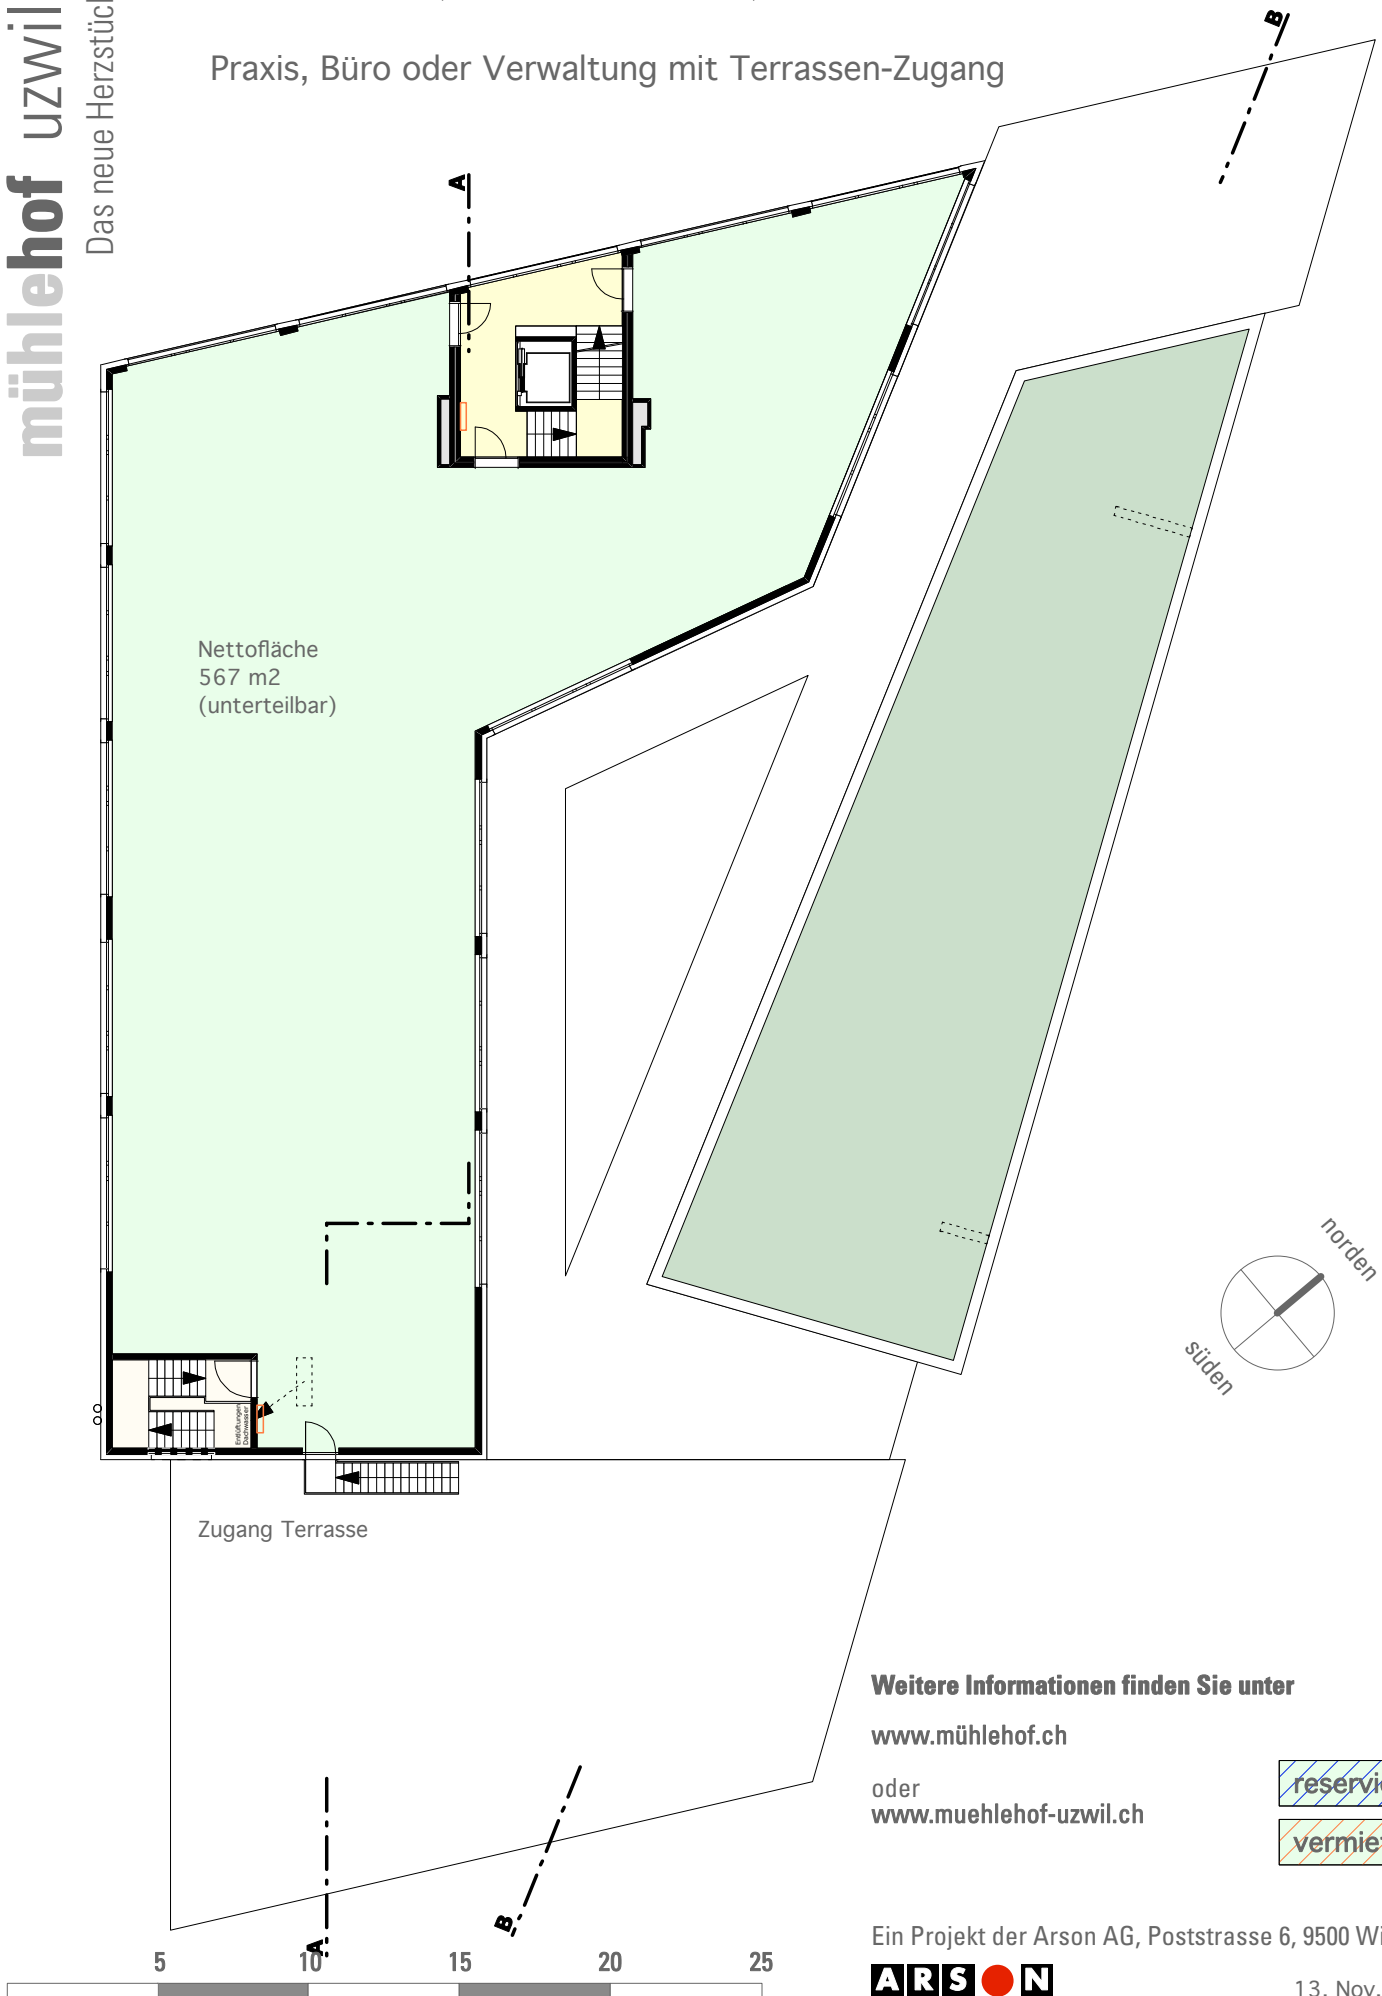

Nettofläche
567 m²
(unterteilbar)

Zugang Terrasse

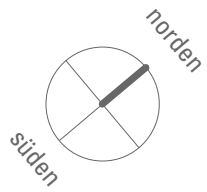

Weitere Informationen finden Sie unter

www.muehlehof.ch

oder
www.muehlehof-uzwil.ch

reserviert

vermietet

Ein Projekt der Arson AG, Poststrasse 6, 9500 Wil



13. Nov. 2009