


## 2. Untergeschoss

Mühlehof Uzwil, Bahnhofstrasse 82, 9240 Uzwil  
Private Parkgarage  
Anlieferung, Waren- und Abfallumschlag

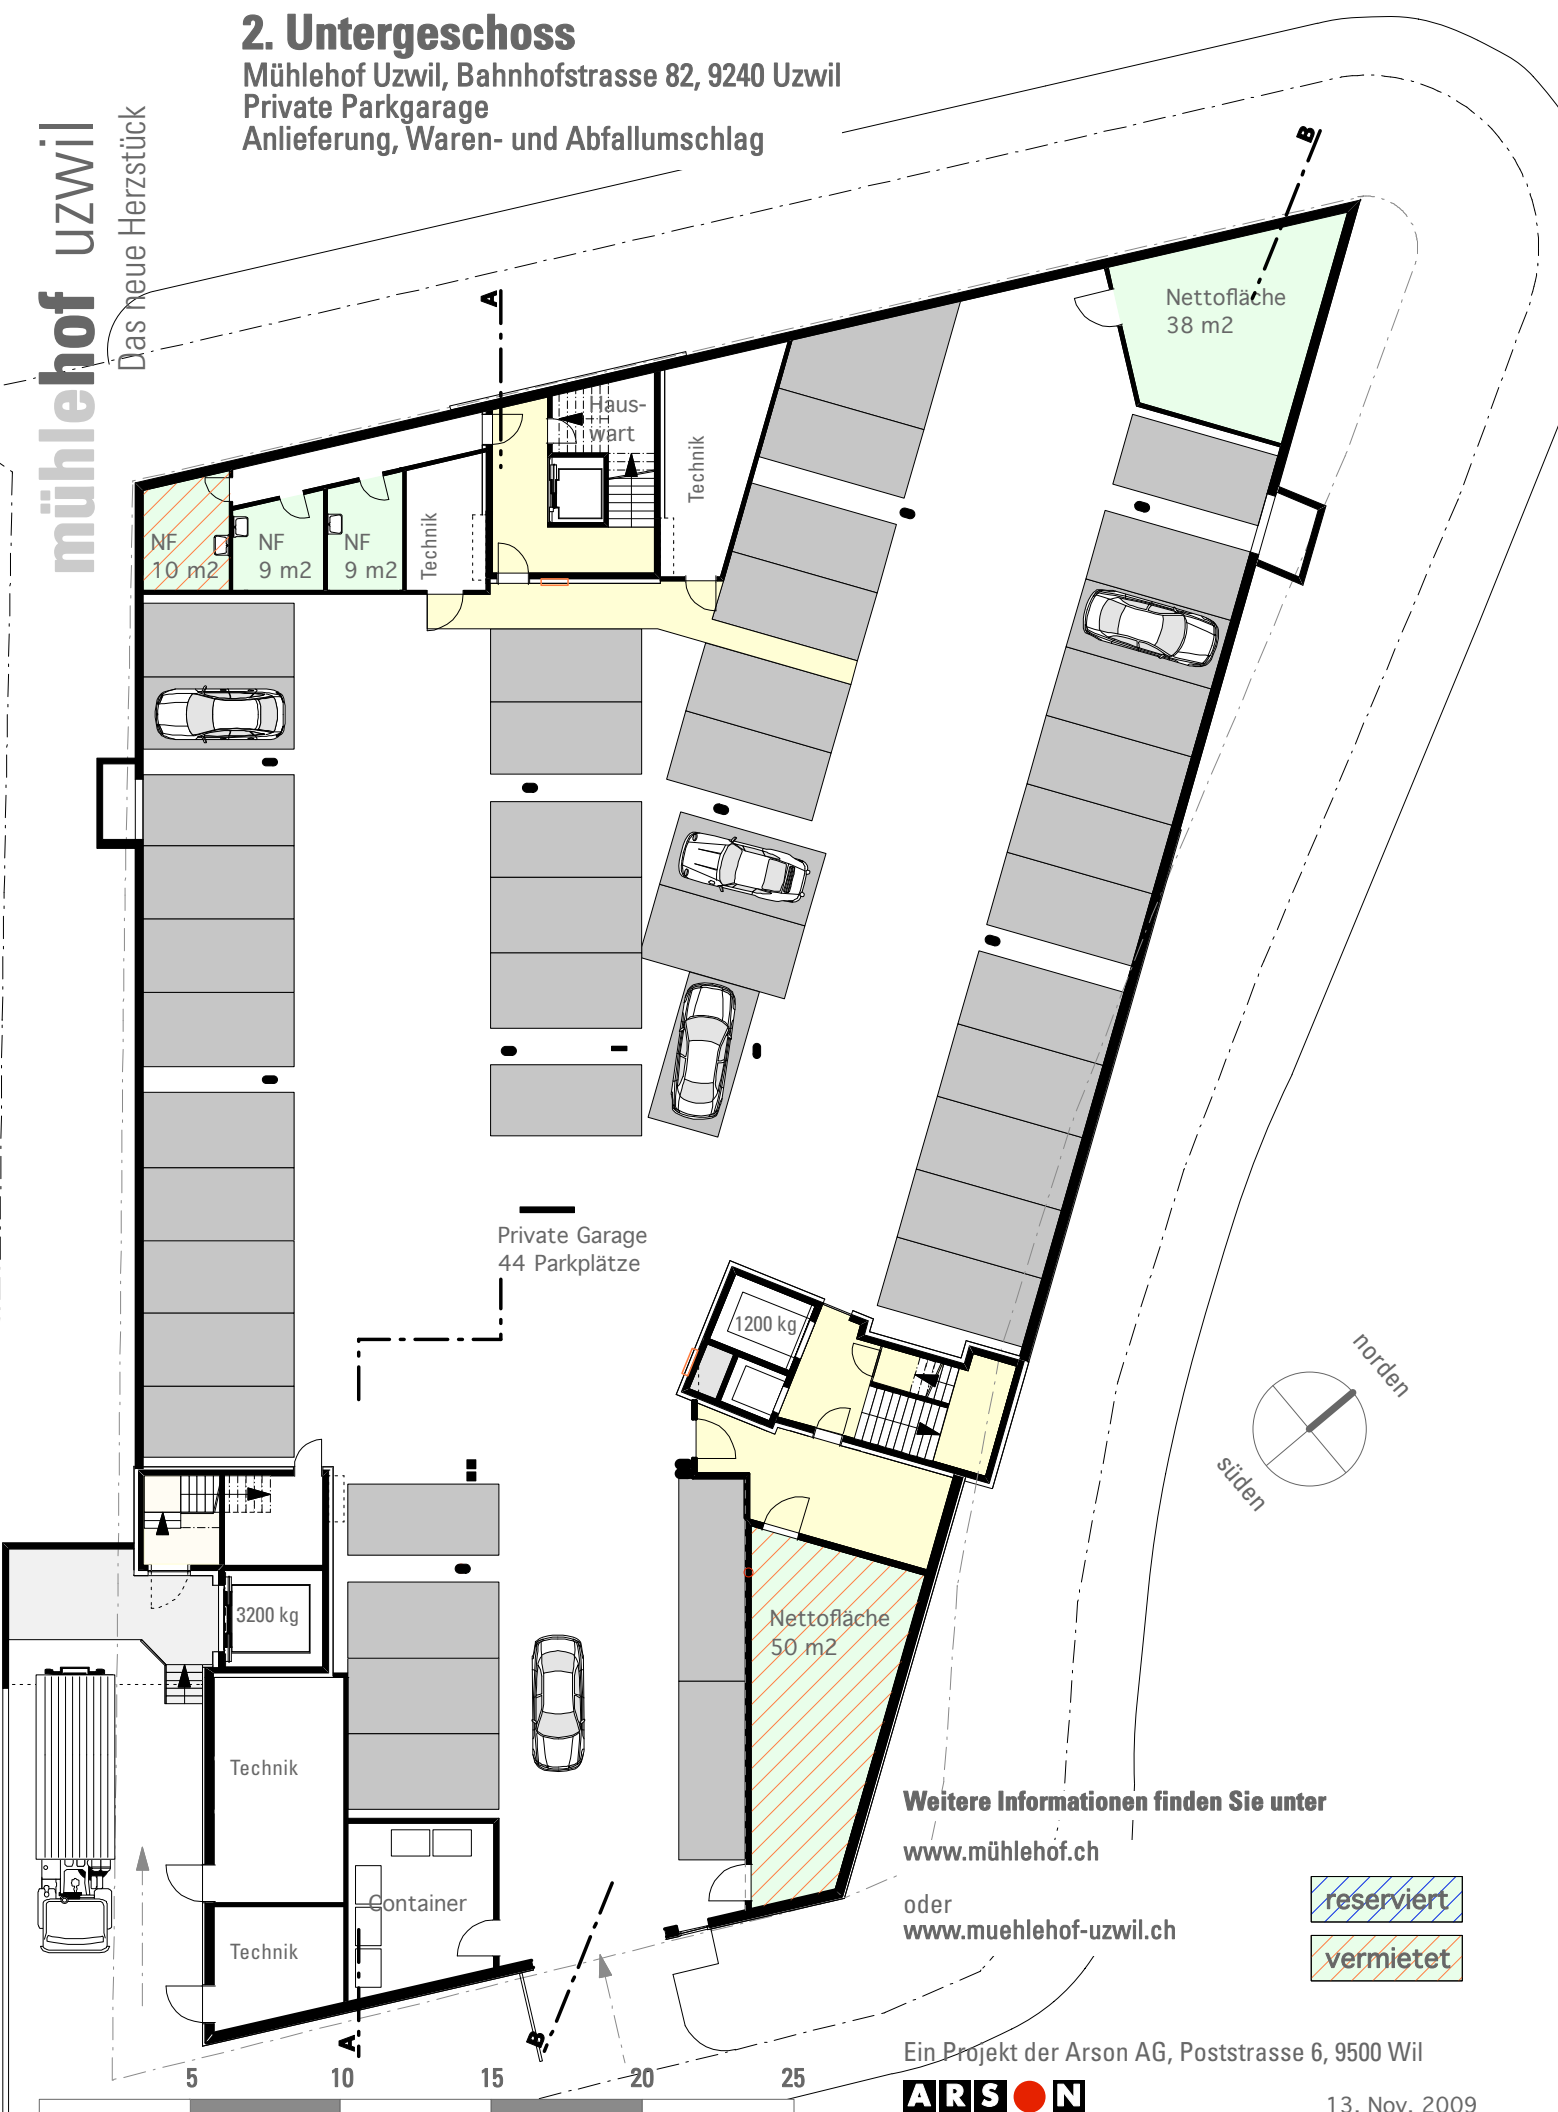

Private Garage  
44 Parkplätze

Nettofläche  
38 m<sup>2</sup>

1200 kg

Nettofläche  
50 m<sup>2</sup>

3200 kg

Weitere Informationen finden Sie unter  
[www.muehlehof.ch](http://www.muehlehof.ch)

oder  
[www.muehlehof-uzwil.ch](http://www.muehlehof-uzwil.ch)

reserviert  
vermietet

Ein Projekt der Arson AG, Poststrasse 6, 9500 Wil



13. Nov. 2009